



situación

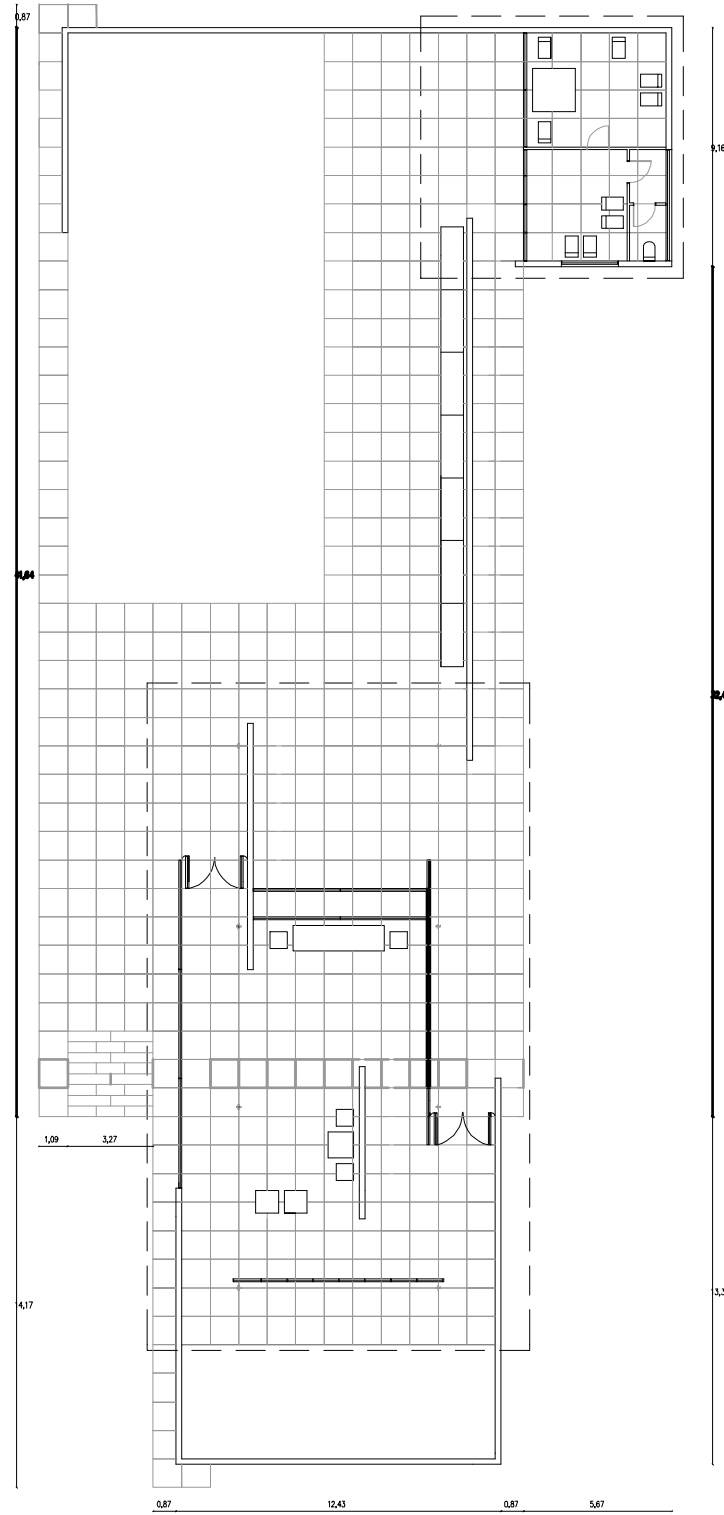

planta baja

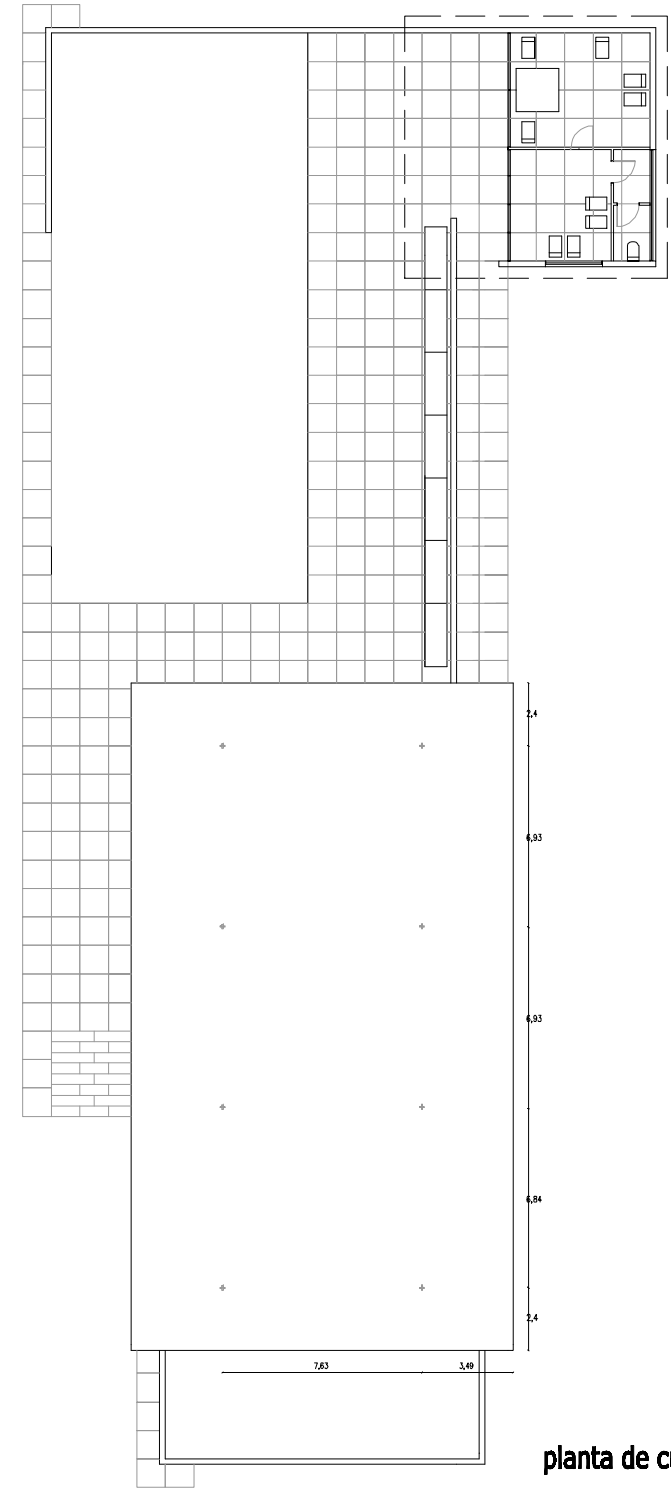

planta de cubiertas

